

skazka-riga


Охраняемая территория

Огороженная территория

Спортивная площадка


Игровая площадка

Детский сад

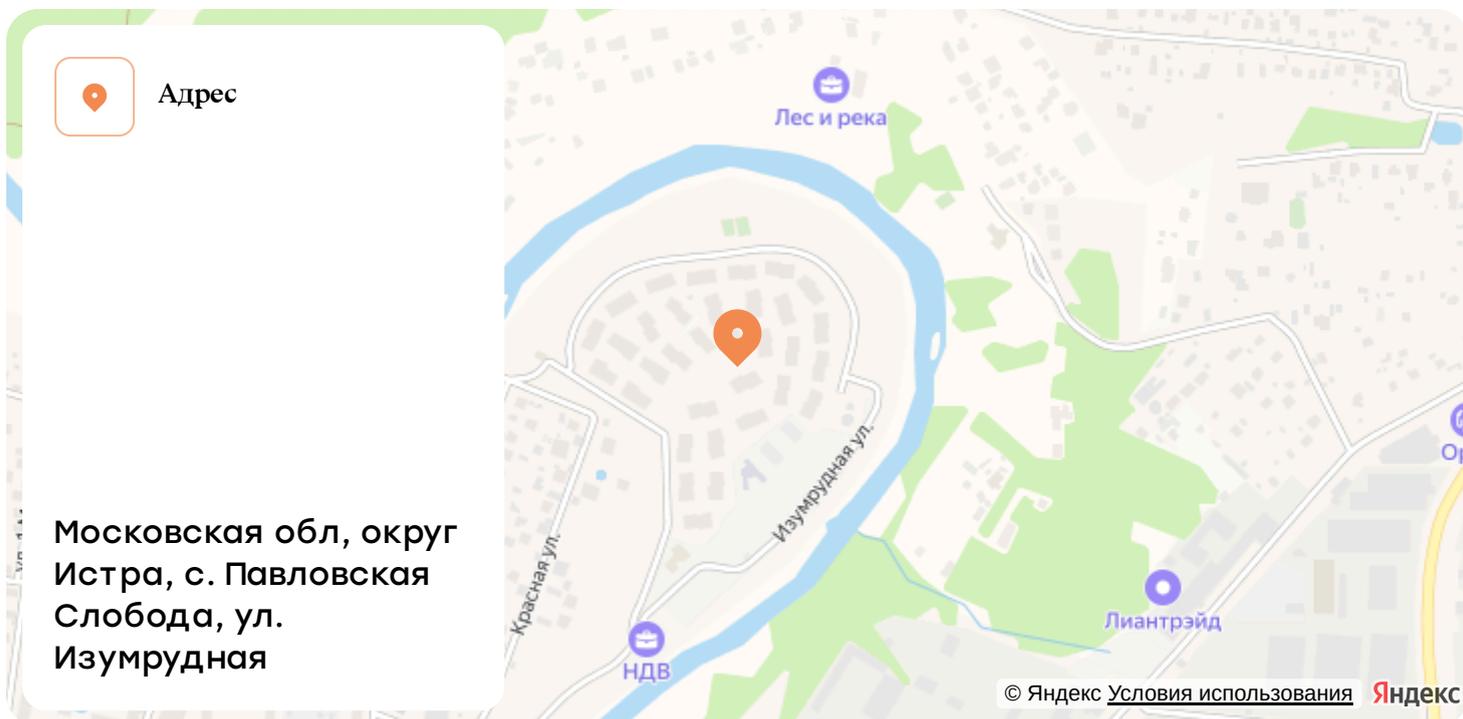

Номер 19

Квартира 3-комнатная 118,43 м²

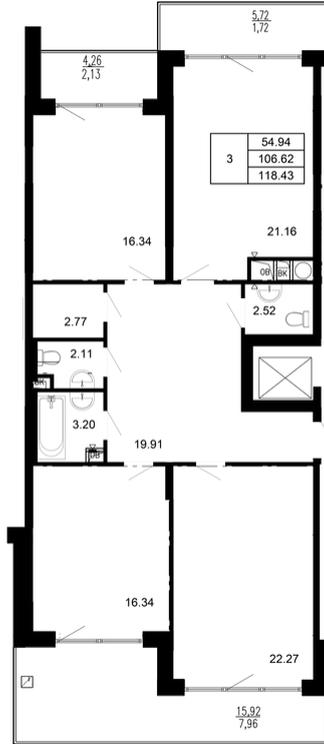

Скидка 10%

Без отделки

Панорамные окна

Вид вид на реку

Корпус

ЖК «Сказка», корп. 44

Секция

1

Этаж

3

от ~~33 574 905 руб~~

от 30 217 415 руб

Ипотека от 135 078 руб/мес




Отсканируйте QR-код
и смотрите на сайте
skazka-riga.ru

Генплан, ЖК «Сказка», корп. 44

Квартира 3-комнатная 118,43 м²



Офис продаж

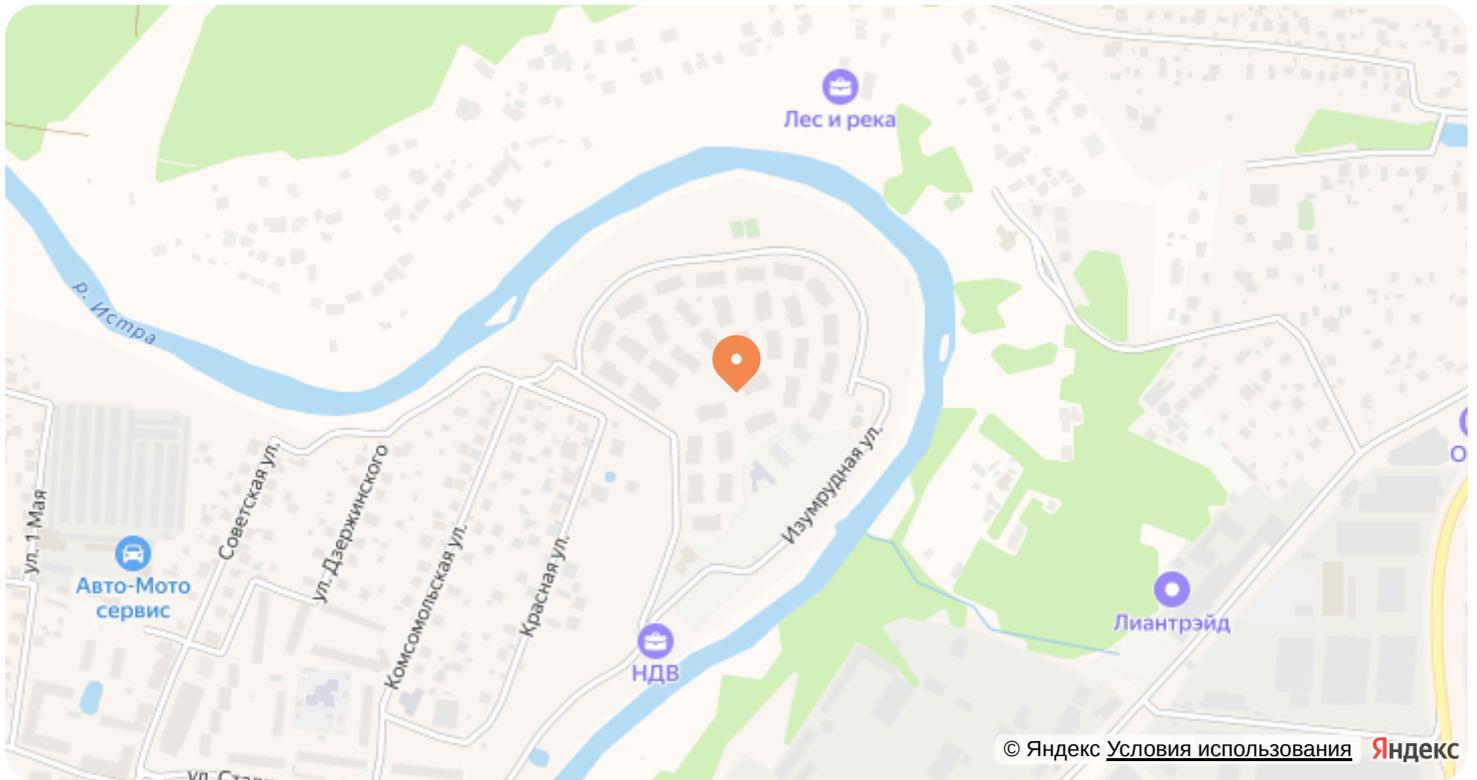

Адрес

Московская обл, округ Истра, с.
Павловская Слобода, ул.
Изумрудная



Проложить маршрут

Постройте оптимальный маршрут
на Яндекс Картах



Контакты

Телефон отдела продаж

+7 (495) 292-78-82